



WIDOK Z GÓRY
SKALA 1:100

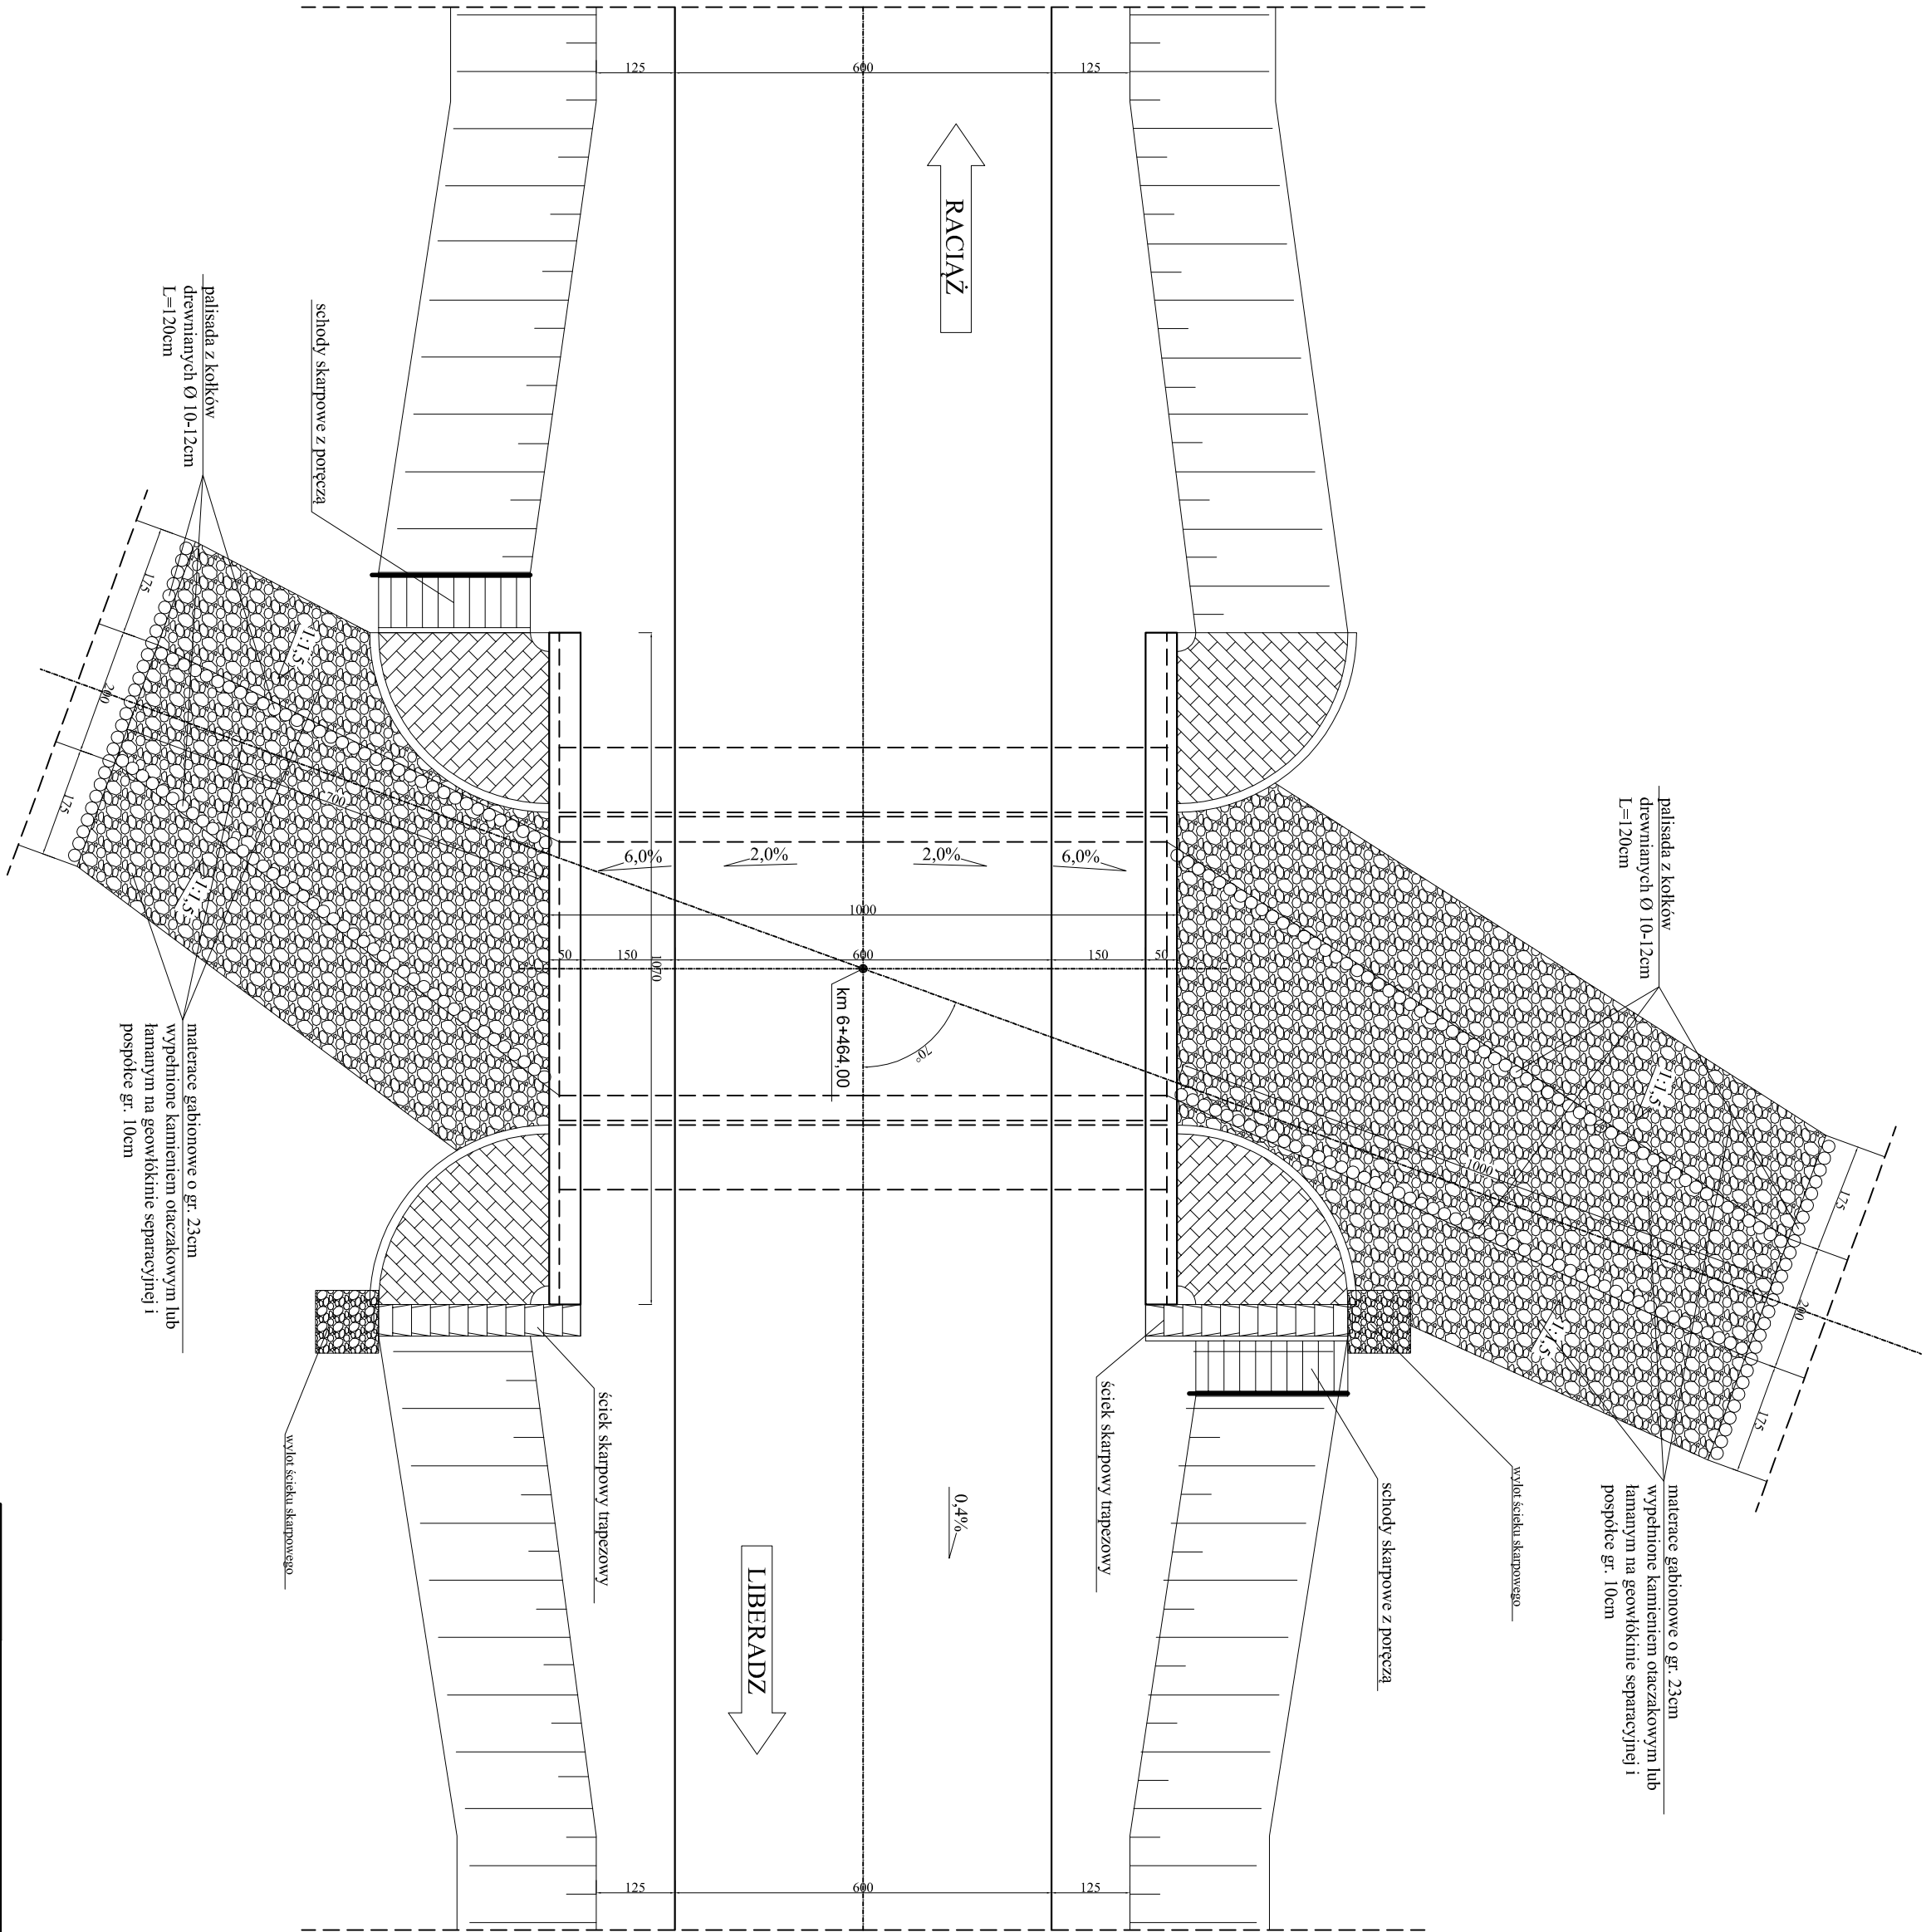

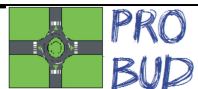

Firma Projektowa
Usługowa "PROBUD"

09-200 Sierpc, ul. Staszica 97
NIP 776-145-56-11 tel. 502-216-713

Nazwa zadania: Przebudowa drogi powiatowej nr 3014W Raciąż - Radzanów - Liberadz wraz z mostem w km 6+464,00					Data opracowania: listopad 2015	
PROJEKT WYKONAWCZY					Rys.nr 1	
Termin: WIDOK Z GÓRY					Skala 1:100	
L.p.	Nazwisko i Imię	Stanowisko	Branża	Nr uprawnień	Podpis	
1	inż. Wojciech Kruz	Projektant	Mostowa	K - 226/02		
2	mgr inż. Maciej Konański	Opracował	Mostowa	MAZ/0126/OWOM/05		
3	mgr inż. Zdzisław Urbanik	Sprawdzający	Mostowa	GDDP. 20/94		
4	mgr inż. Jan Flis	Kierownik Zespołu	Mostowa	UAN-424/86/75/84		